


アルミ枠

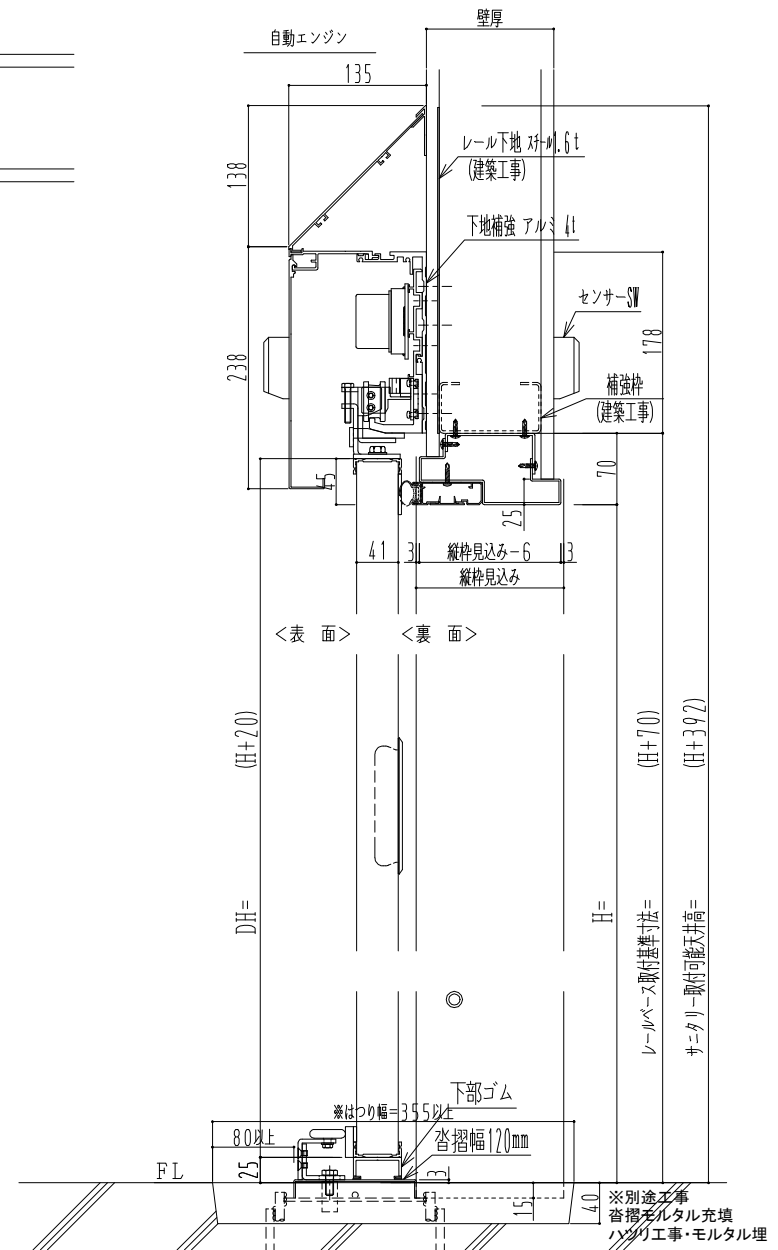

作図縮尺	
正面図	1 / 1
水平断面図	4 / 1
垂直断面図	4 / 1

SUNWIZZ

品名： 気密スライドドア

型名： SAR40 (V4.1) - 片引自動-3方 上部 サニタリー エアタイト

SAR40-41KLF3214-2404