
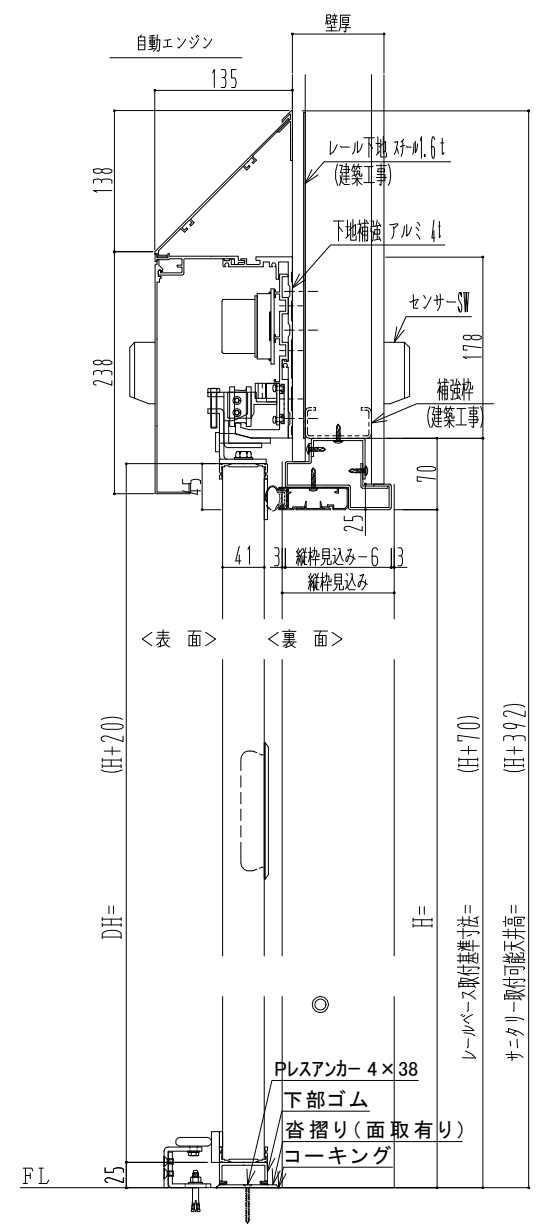
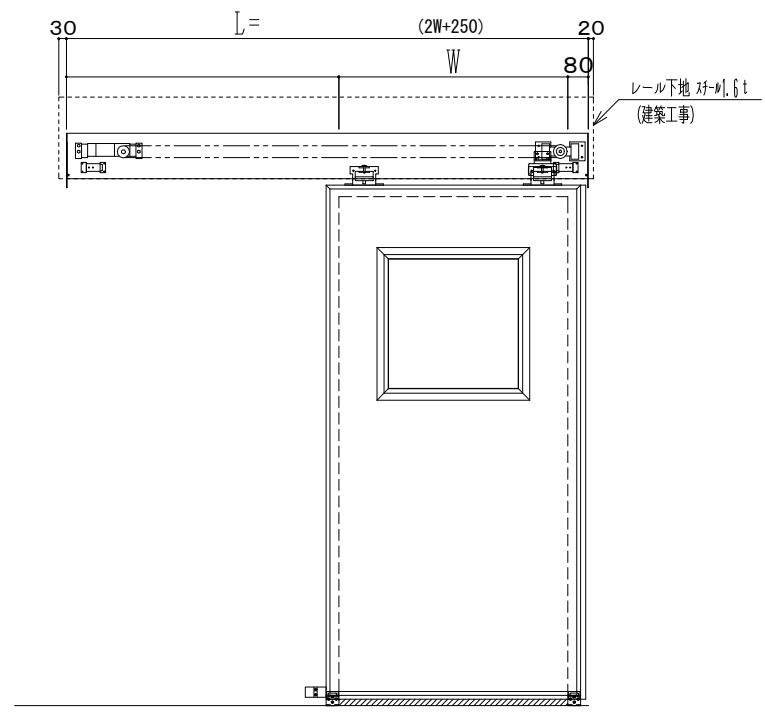


アルミ枠

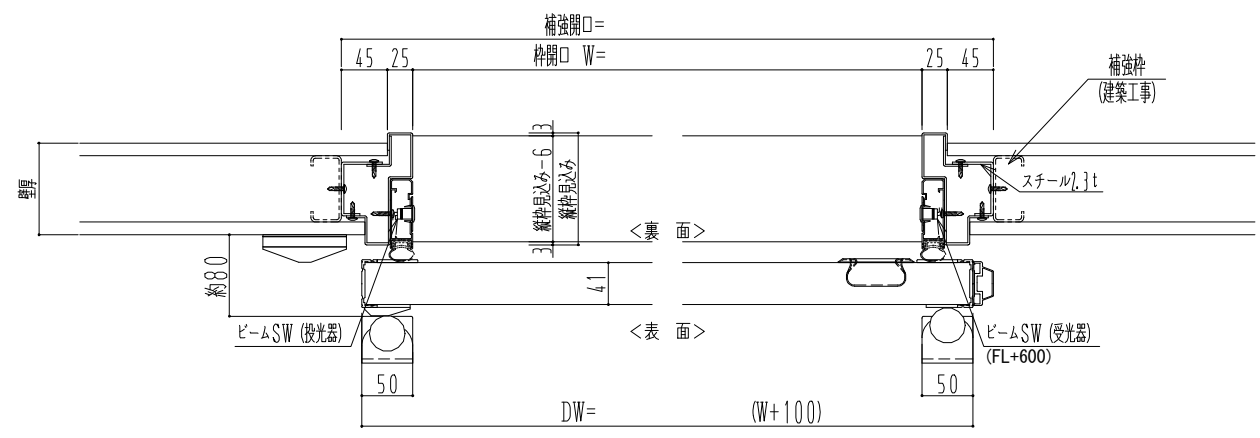

作図縮尺	
正面図	1 / 1
水平断面図	4 / 1
垂直断面図	4 / 1

SUNWIZZ	品名: 気密スライドドア	型名: SAR40 (V4.1) - 片引自動-3方 上部 サニタリーエアタイト	SAR40-41KLF3215-2404
----------------	--------------	--	----------------------