

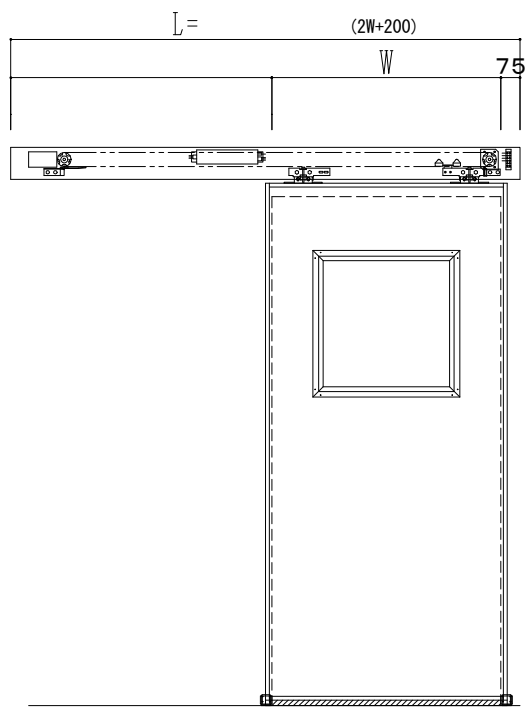


SUS枠

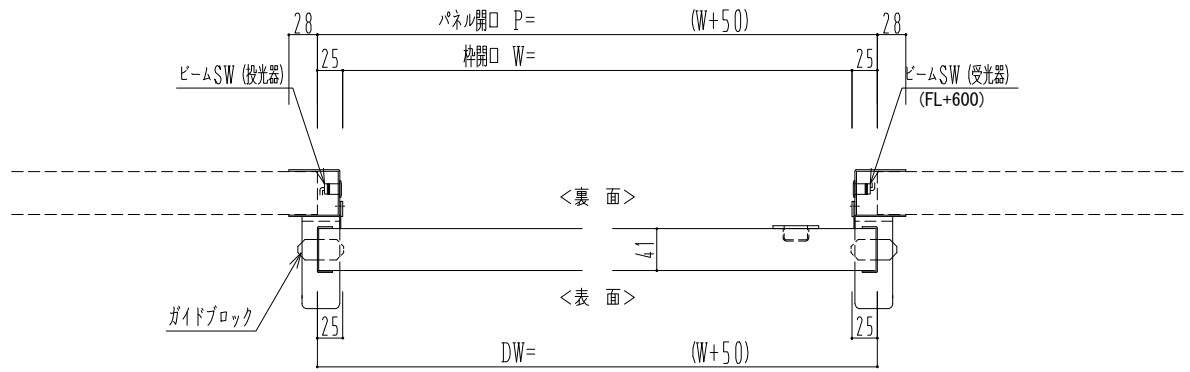

自動ドア装置 フルテック(株)DC-20F

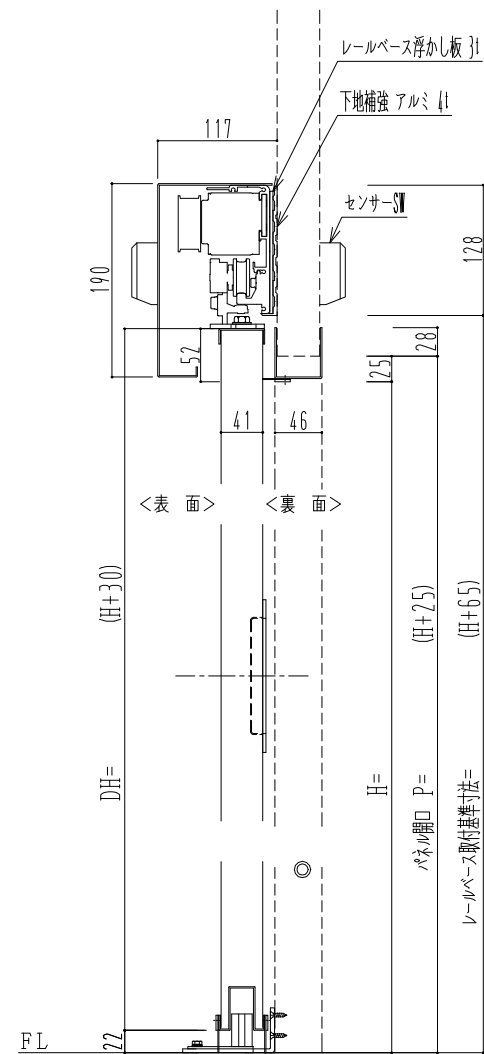

作図縮尺	
正面図	1 / 1
水平断面図	4 / 1
垂直断面図	4 / 1

SUNWIZZ	品名: スライドドア	型名: SSSU-N40 (V1.5) -片引自動-3方	SSSU-N40-15KLT320-2404
---------	------------	------------------------------	------------------------