
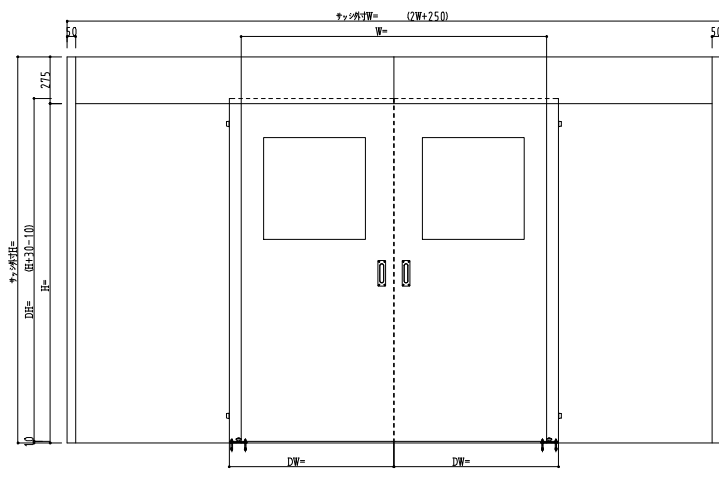
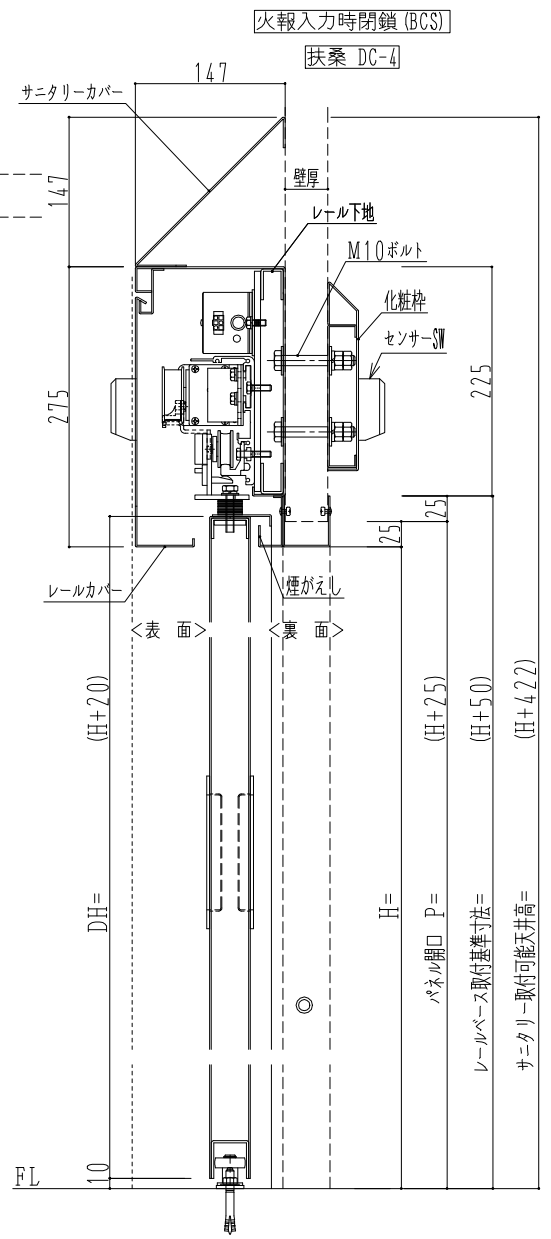


スチール枠

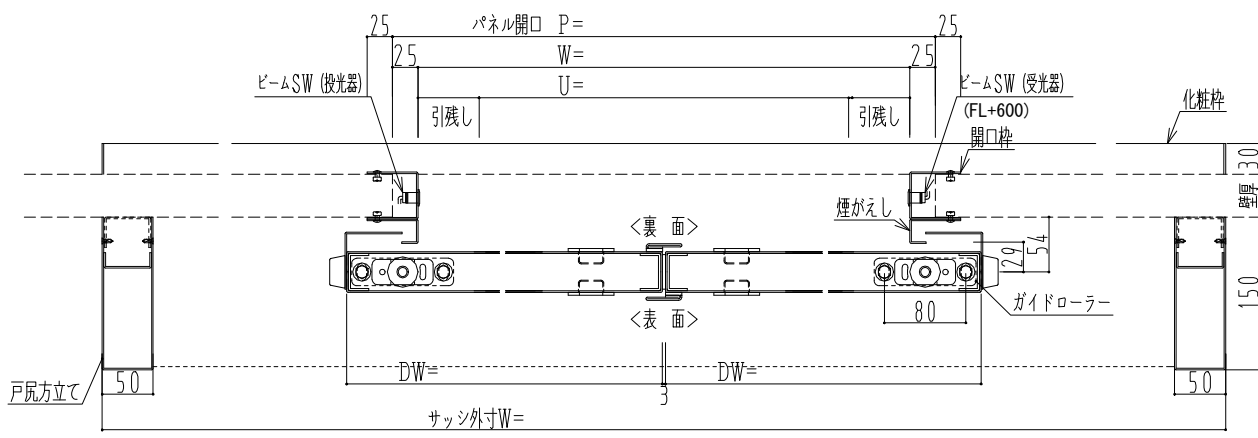

作図縮尺	
正面図	1 / 1
水平断面図	5 / 1
垂直断面図	5 / 1

SUNWIZZ	品名: スチールスライドドア	型名: SST40 (V1.1) - 両引自動-3方 上部 サニタリー	SST40-11WRFR301-2404
---------	----------------	-------------------------------------	----------------------