

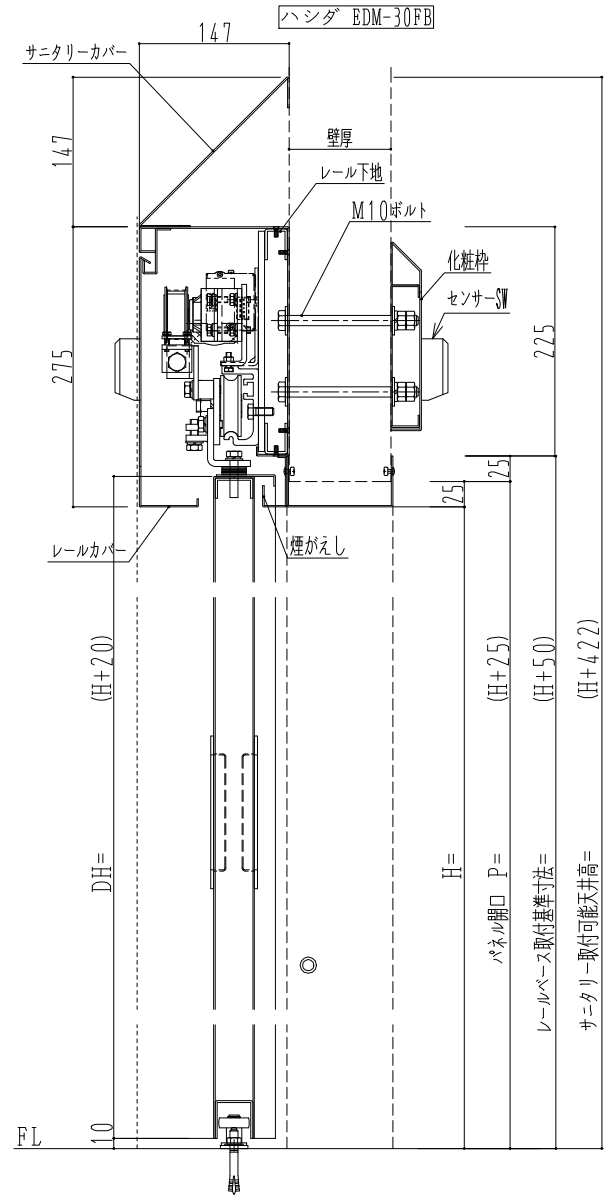


SUS枠

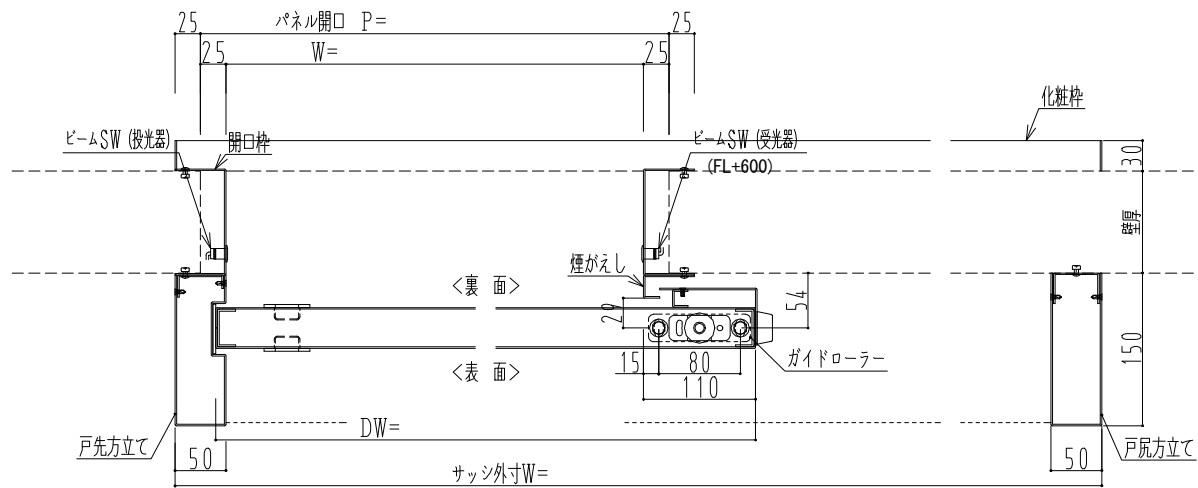

W780~975(最小サッシ外寸2200固定)  
W976~ (2W+250)

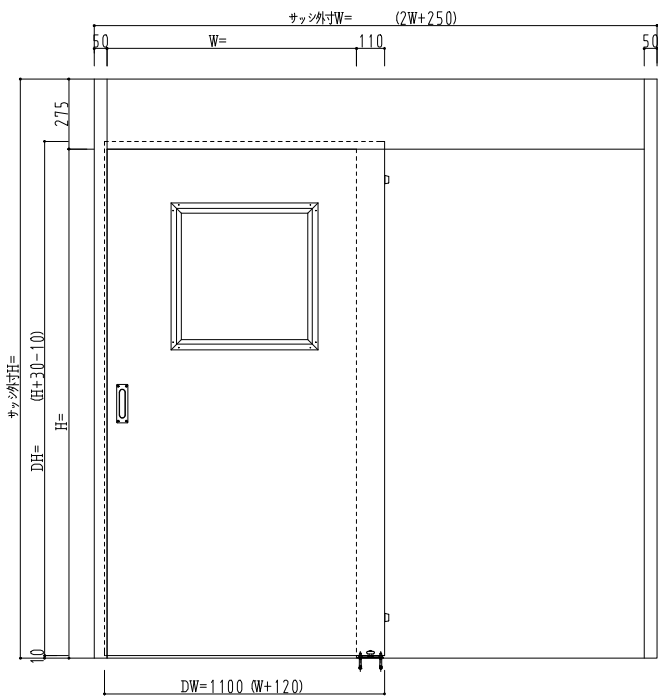

作図縮尺	
正面図	1 / 1
水平断面図	4 / 1
垂直断面図	4 / 1

SUNWIZZ

品名: ステンレススライドドア

型名: SSU40 (V1.1) - 片引自動-3方 上部 サニタリー

SSU40-11KRH301-2212