SUS枠

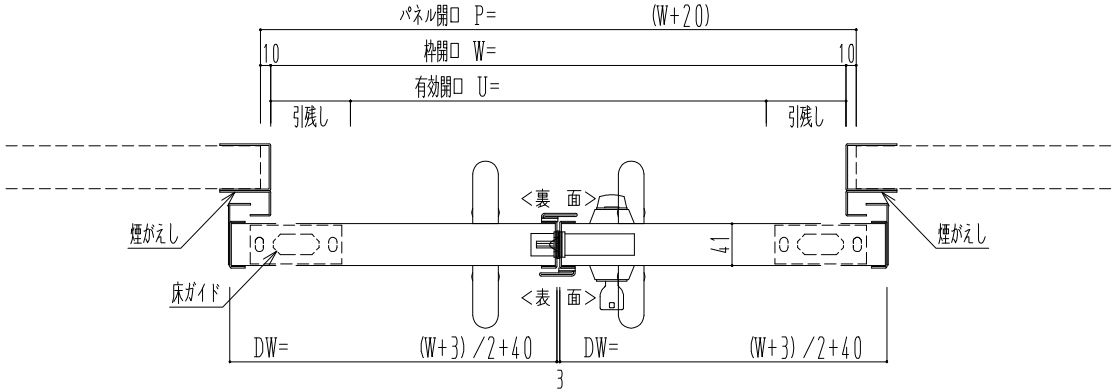

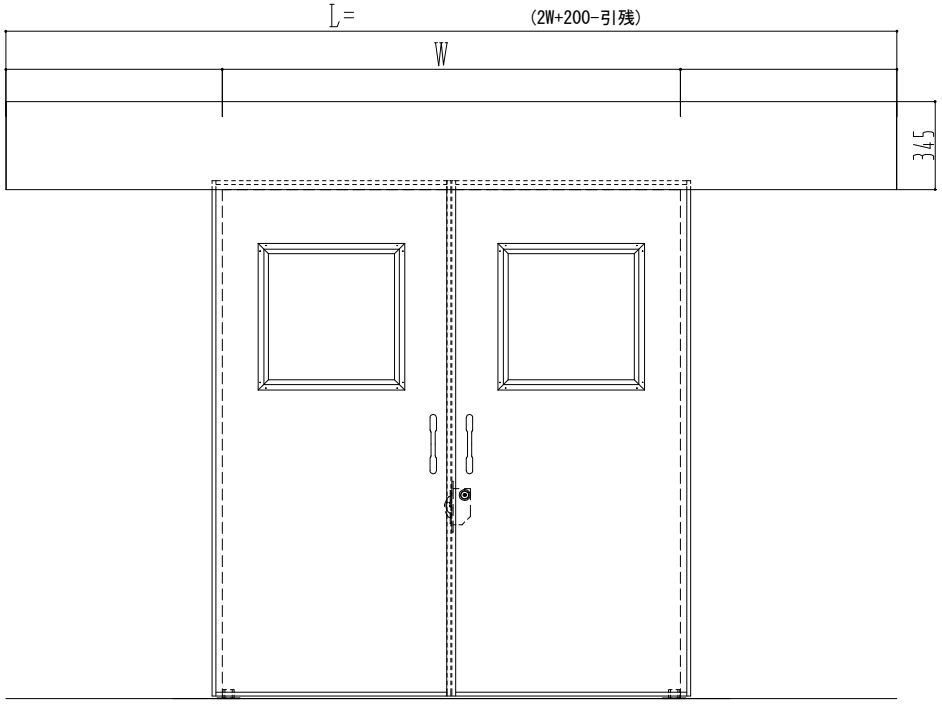

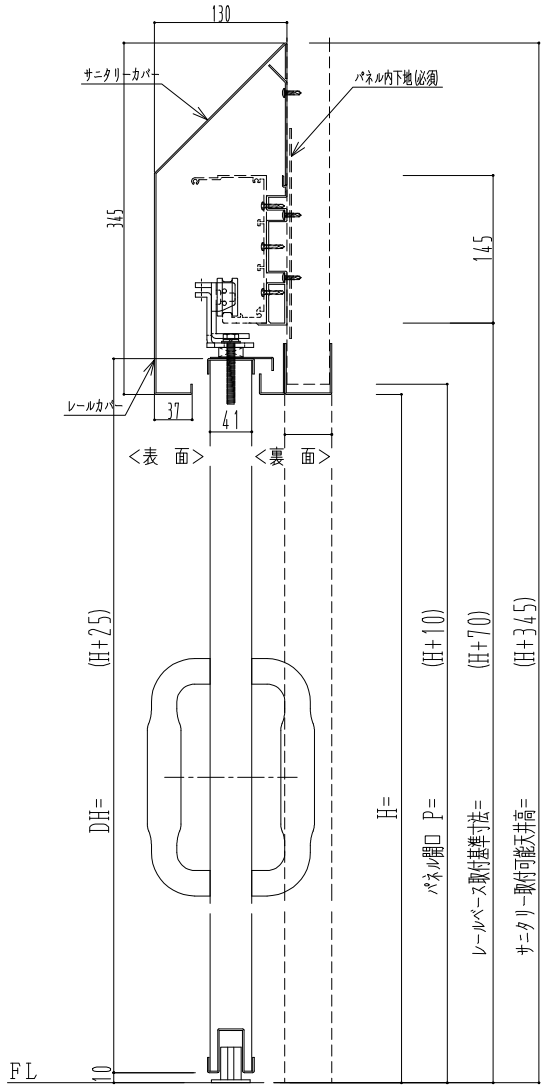

作図縮尺	
正面図	1／1
水平断面図	4／1
垂直断面図	4／1

SUNWIZZ	品名： スライドドア	型名：SSSU-R40(V1.5)-両引自閉-3方	SSSU-R40-15WRD311P-2410